


別紙 1

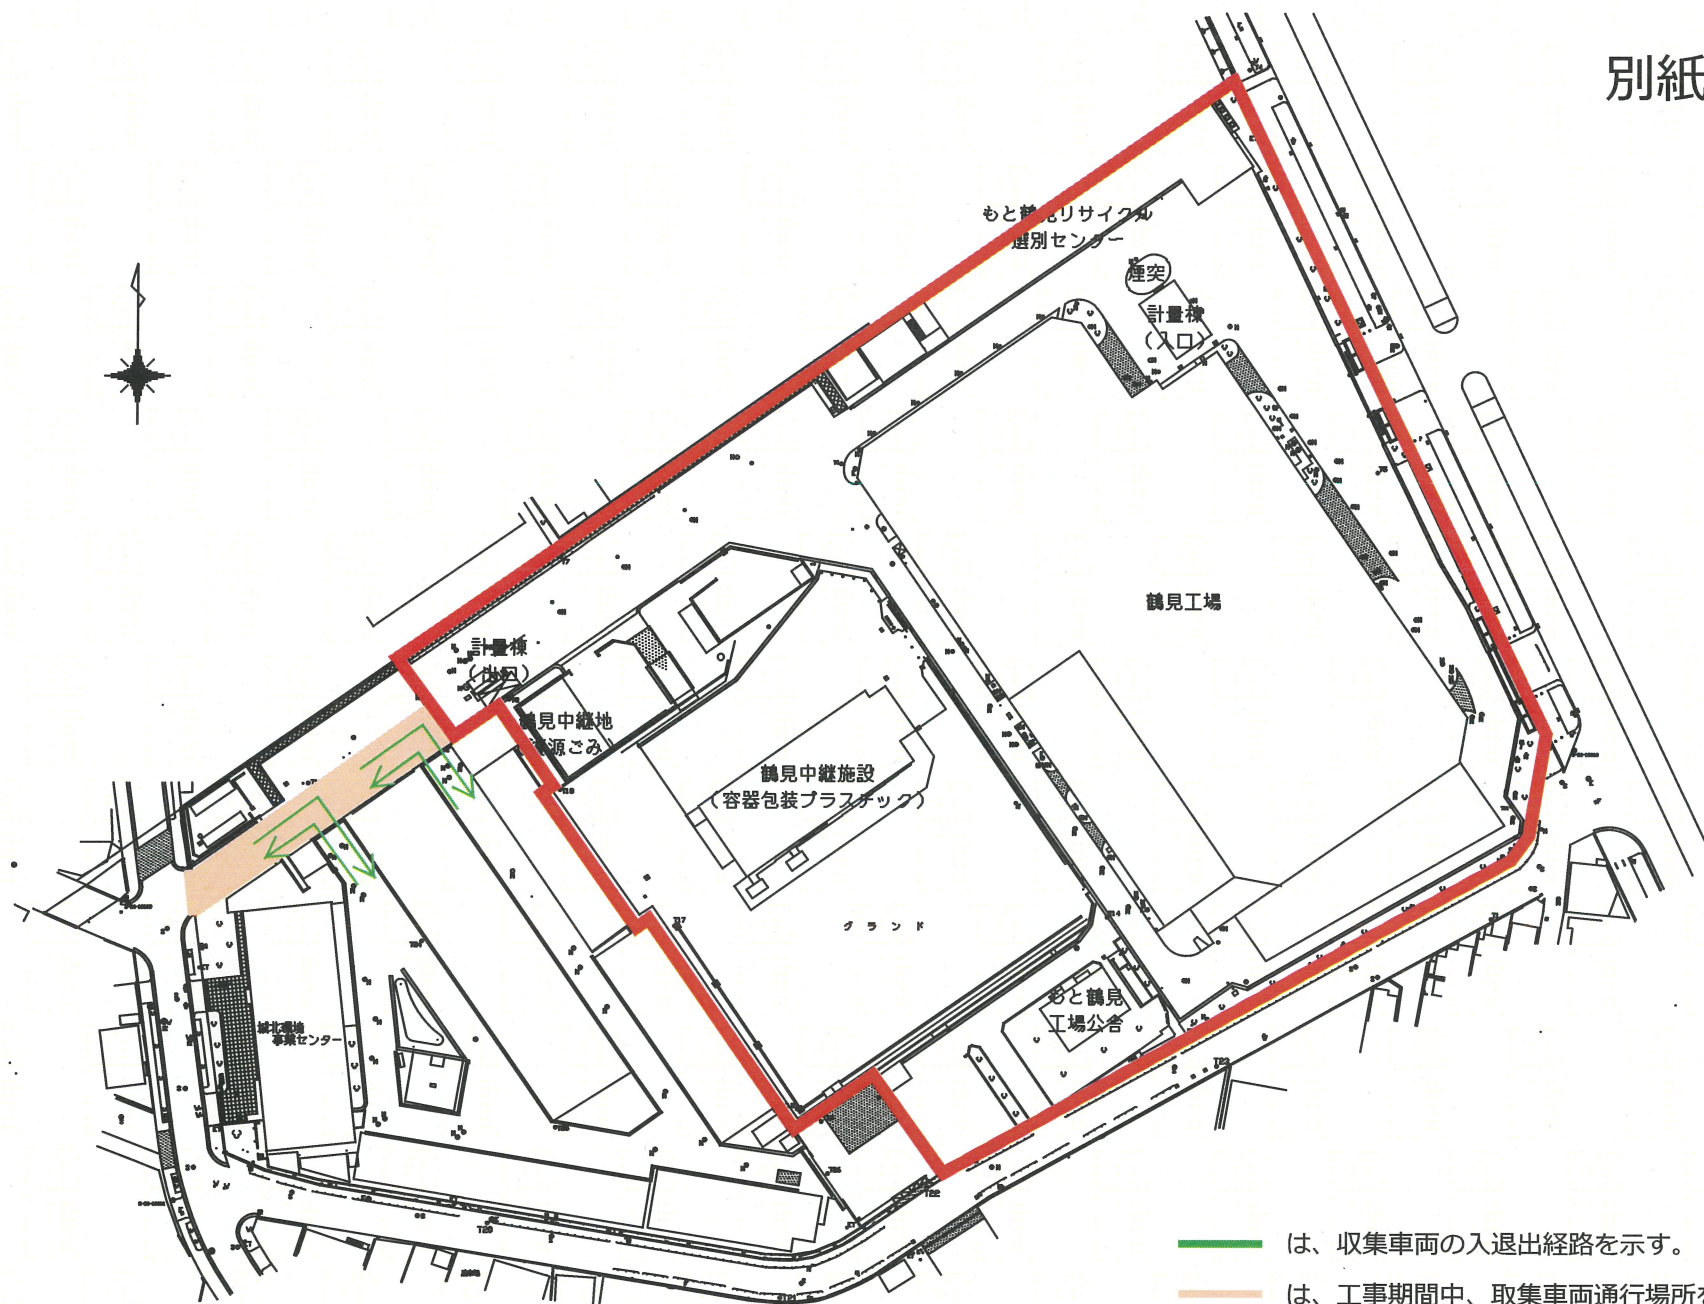

- は、収集車両の入退出経路を示す。
- は、工事期間中、収集車両通行場所を示す。
- は、仮囲いの計画範囲を示す。