別　紙

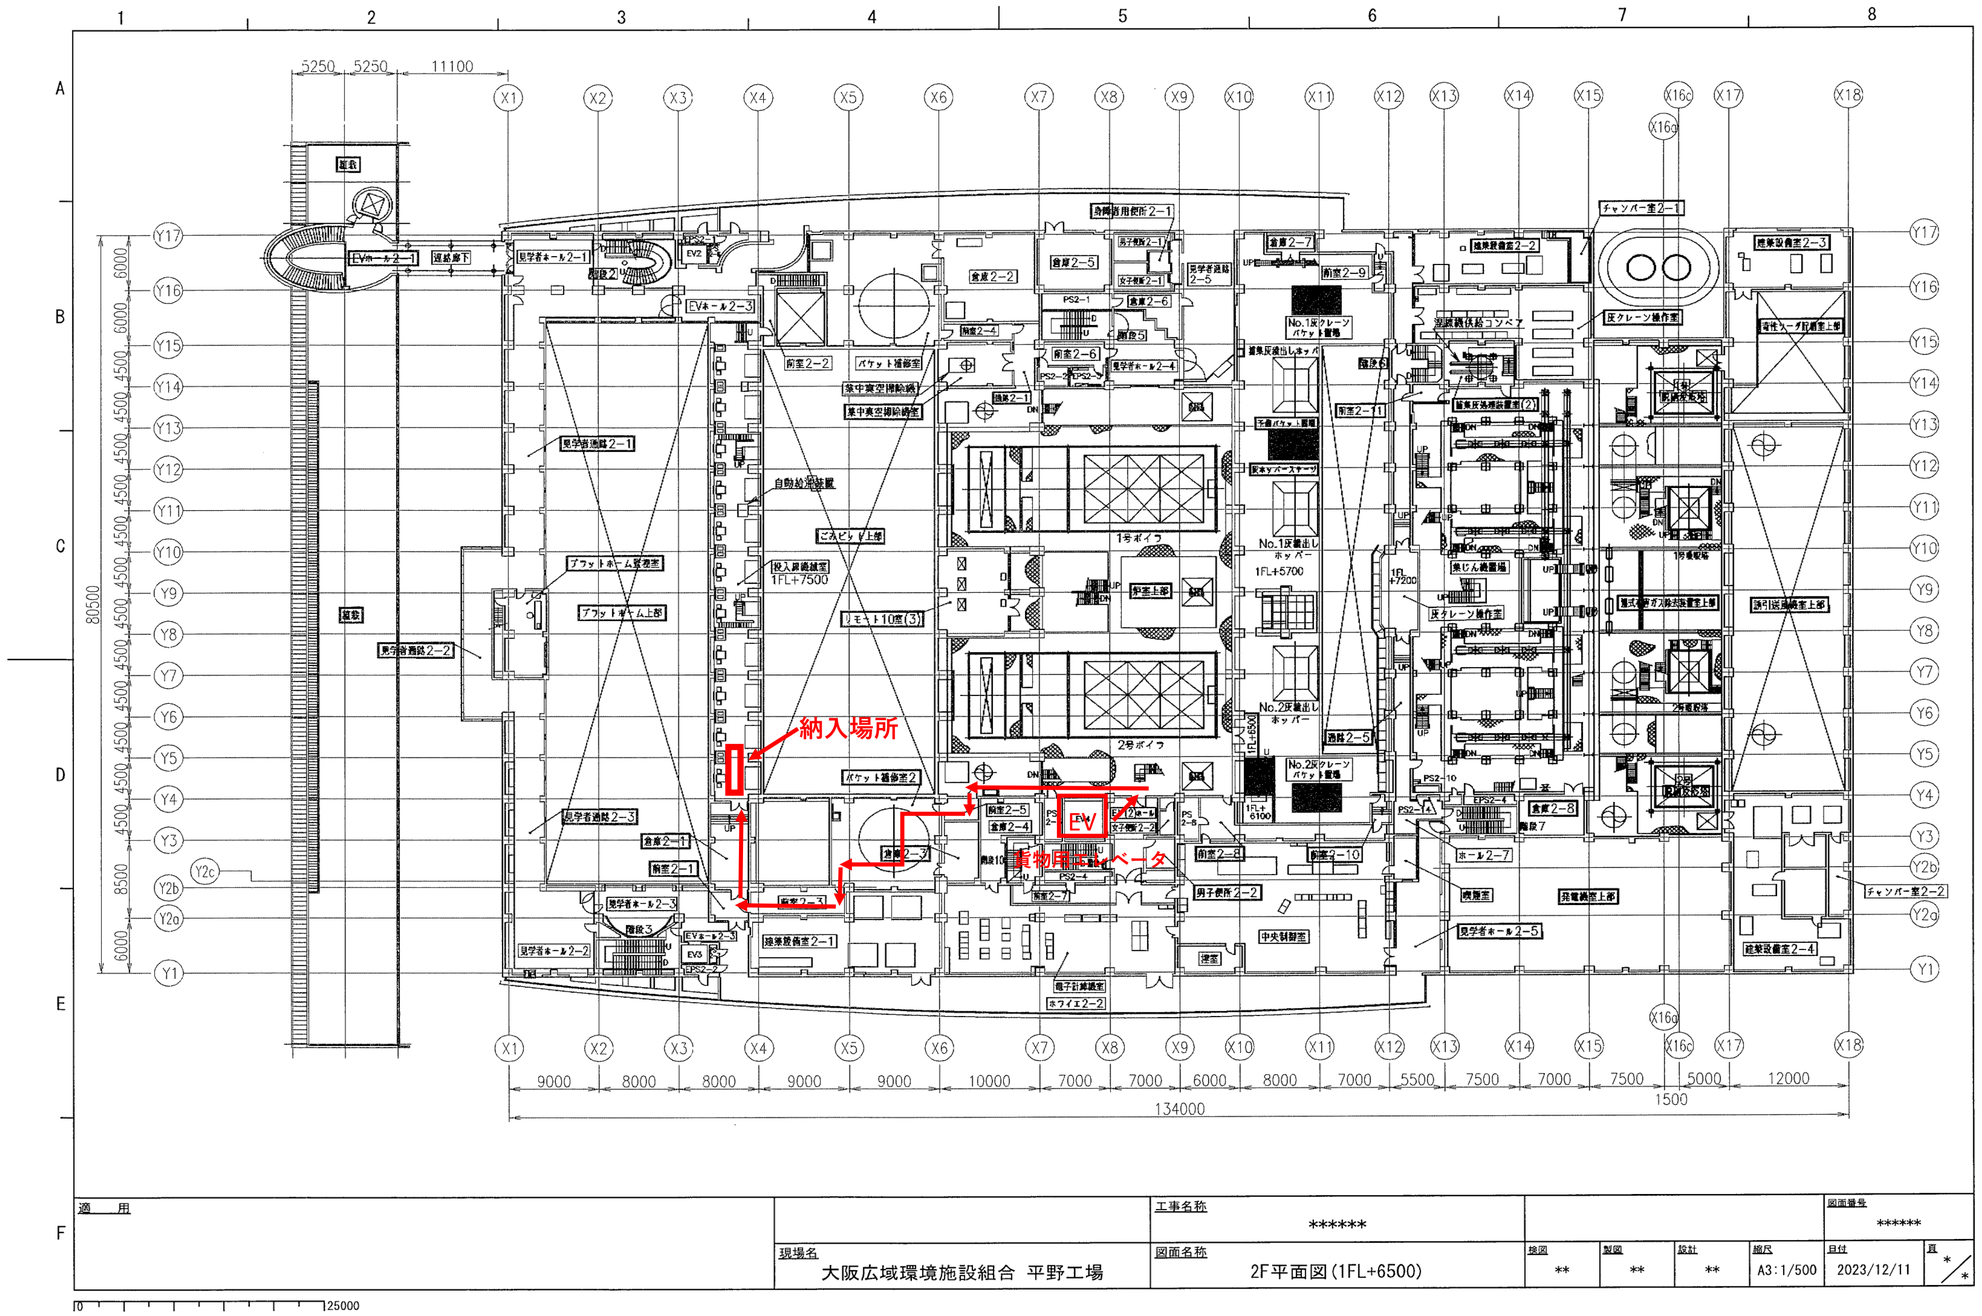

適　用		工事名称 ******						図面番号 ******
	現場名 大阪広域環境施設組合　平野工場	図面名称 2F平面図 (1FL+6500)	検図 **	製図 **	設計 **	縮尺 A3:1/500	日付 2023/12/11	頁 */*