


木津川

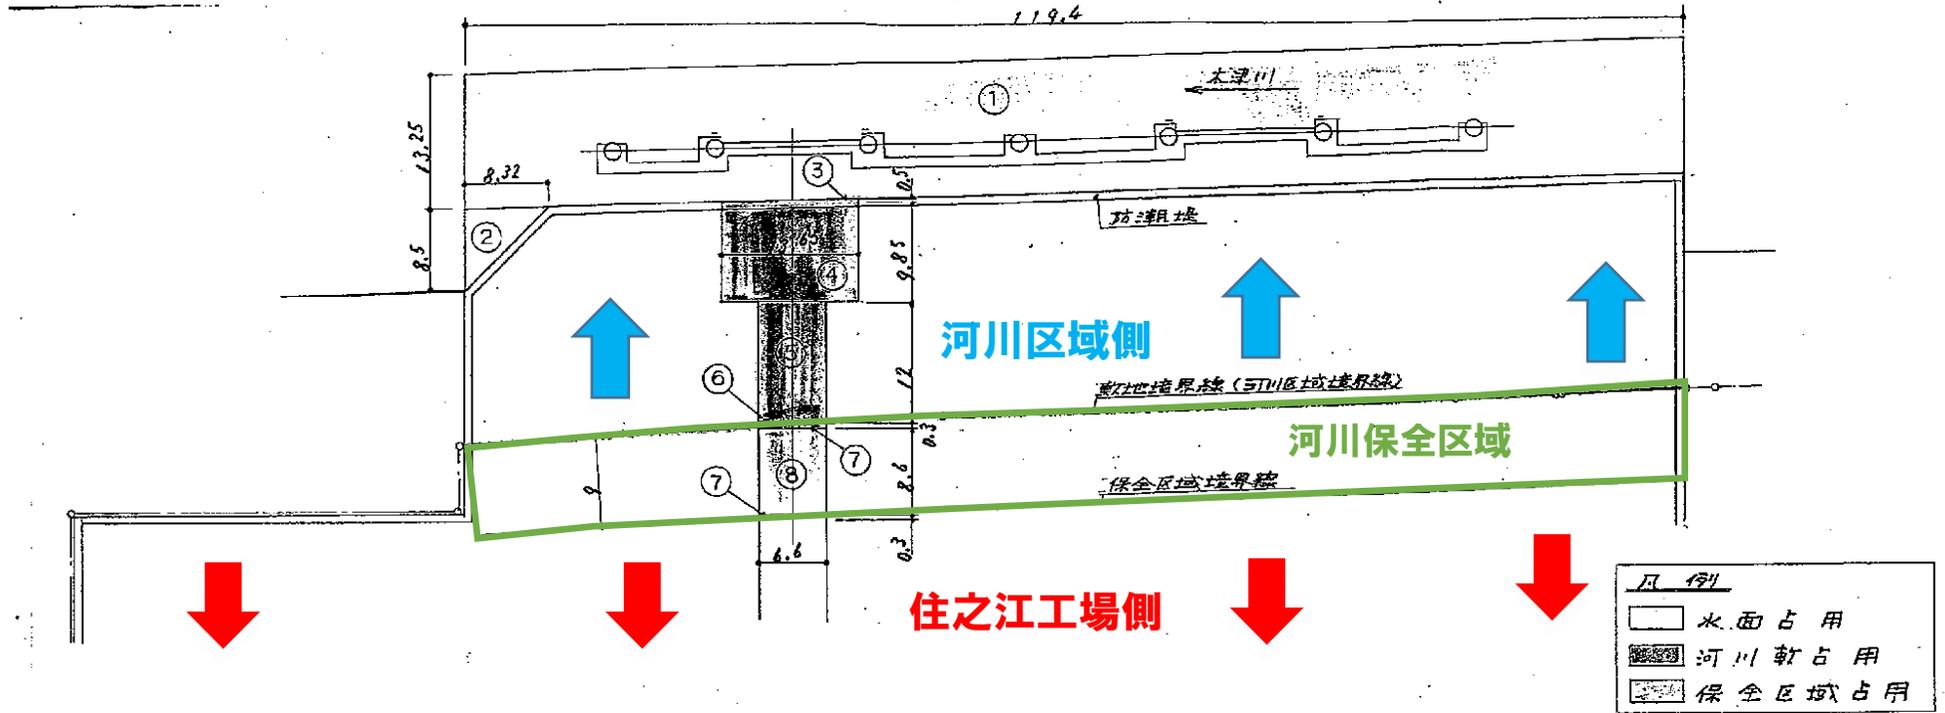

水面占用面積

No	求積	面積
①	119.4 x 13.25	1582.05㎡
②	8.32 x 8.5 x 1/2	35.36㎡
合計面積		1617.41㎡

河川敷占用面積

No	求積	面積
③	13.65 x 0.5 x 1/2	3.41㎡
④	13.65 x 9.85	134.45㎡
⑤	6.6 x 12	79.2㎡
⑥	6.6 x 0.3 x 1/2	0.99㎡
合計面積		218.05㎡

保全区域占用面積

No	求積	面積
⑦	6.6 x 0.3 x 1/2 x 2	1.98㎡
⑧	6.6 x 8.6	56.76㎡
合計面積		58.74㎡

※図面の右側は組合が使用している土地ではあるが、河川区域となっており、そこからさらに工場寄りの部分については河川保全区域となっている。工事にあたっては、河川管理者との調整のうえで、設計・施工を行う必要がある。